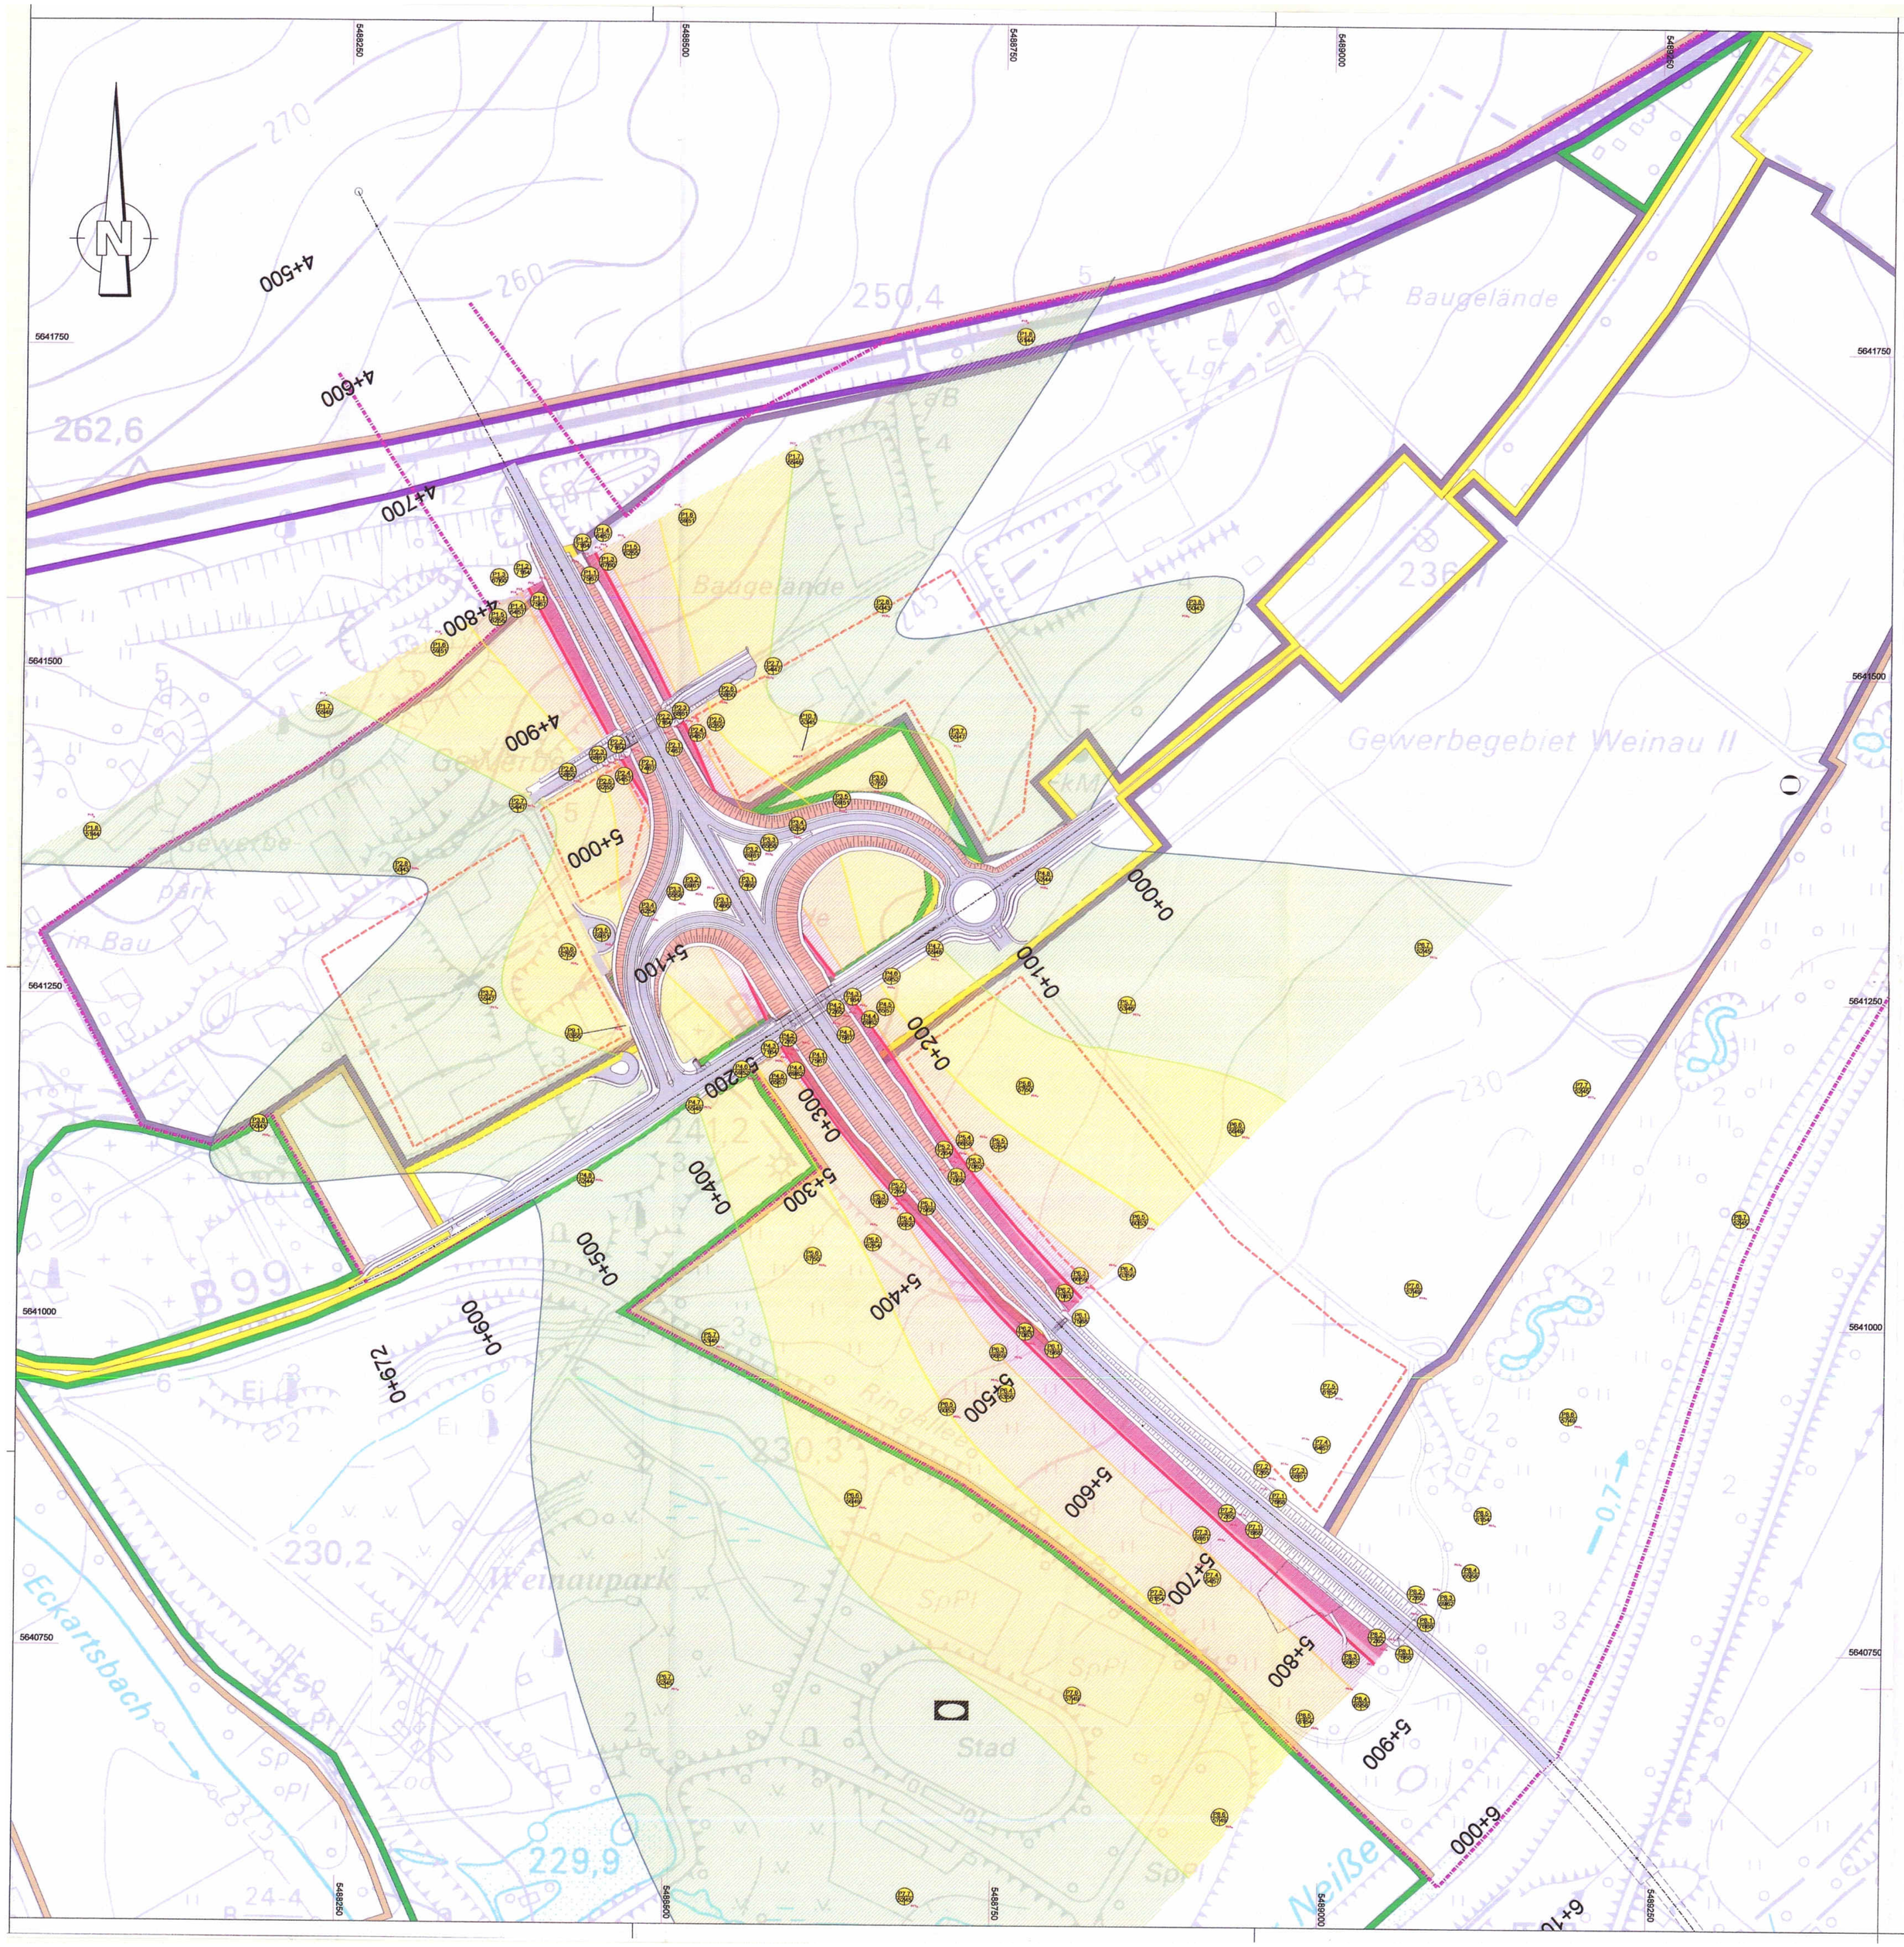

Zeichenerklärung

- 75 dB - 70 dB
- 70 dB - 65 dB
- 69 dB Immissionsgrenzwert Tag
- 65 dB - 60 dB
- 60 dB - 55 dB
- 59 dB Immissionsgrenzwert Nacht
- 55 dB - 50 dB
- 50 dB - 45 dB

P1 / 51 | 43 — Immissionspunkt; Mittelungspegel $L_{m,N}$ (Nacht) in dB; Mittelungspegel $L_{m,T}$ (Tag) in dB

- Gewerbliche Baufläche
- Grünfläche
- Gewässer
- Sportanlagen
- Gas
- Landwirtschaftliche Nutzfläche
- Bahnanlagen
- Straßenflächen
- Baugrenze
- Grenze Bebauungsplan Nr: II/ 1 92 "Weinau - Industriegebiet Nord-Ost"

Die Flächennutzungen wurden aus dem Flächennutzungsplan der Statdt Zittau übernommen.

Darstellung auf der Grundlage der Topographischen Karte 1:10 000 mit Genehmigung des Landesvermessungsamtes Sachsen; Genehmigungsnummer DN R 239/01, Änderungen und thematische Ergänzungen durch den Herausgeber. Jede Vervielfältigung bedarf der Erlaubnis des Landesvermessungsamtes Sachsen.

Grundplan hergestellt:	INGENIEURBÜRO SCHEURICH	Ergänzungen:	
Anlage :		Datum	Name
Blatt-Nr. :			
Reg.-Nr. :			
Lagesystem :	RD 83		
Höhensystem:	HN		
bearbeitet :	29.11.03 Scheurich		
gezeichnet :	01.12.03 Döring		
geprüft :			

Grundplan - Höhe und Kataster mit Grundriss
Kreis: Mittelherwigsdorf,Zittau
Gemarkung: Eckartsberg, Zittau
Strasse: B 178(n)
Station d.SDB:
von: NK Stat.
bis: NK Stat.

INGENIEURBÜRO SCHEURICH
HINTERE REICHENSTR. 4 • 02625 BAUTZEN
TEL./FAX 03590 37960 / 37989
scheurich-bz@t-online.de

Nr.	Art der Änderung	Datum	Name

BRÜNING GmbH
Ingenieure und Planer
Äußere Weberstraße 84 · 02763 Zittau
Tel. 03583/51 19 75 · Fax 03583/70 67 14
e-Mail zittau@bruening-iup.de

	Datum	Datum
bearbeitet	08/04	Bo
gezeichnet	08/04	Wie

geprüft: .....

Freistaat Sachsen
Straßenbauamt Bautzen

Unterlage Nr. 11
Blatt Nr. 1

	Datum	Zeichen
bearbeitet		
gezeichnet		
geprüft		
Reg.-Nr.		

RE-Vorentwurf

B 178
BAB A4 - Bundesgrenze D/Pl

5. BA: B 99 bis Bundesgrenze D/Pl

ANK 50 54 036, Stat. 4,710
ENK 50 55 001, Stat. 0+813

Schallpegel - Isophonen
Tag

Maßstab : 1 : 2500

Aufgestellt :
Straßenbauamt Bautzen

Bautzen, den ..... Dipl.-Ing. Schultze
Amtsleiter

digitale Kopie

j:\38_B178_Zittau\Projekt\Plots\e-plat\3811001101.dgn / 07-Feb-2005 14:24 / 0.780000, 0.594000

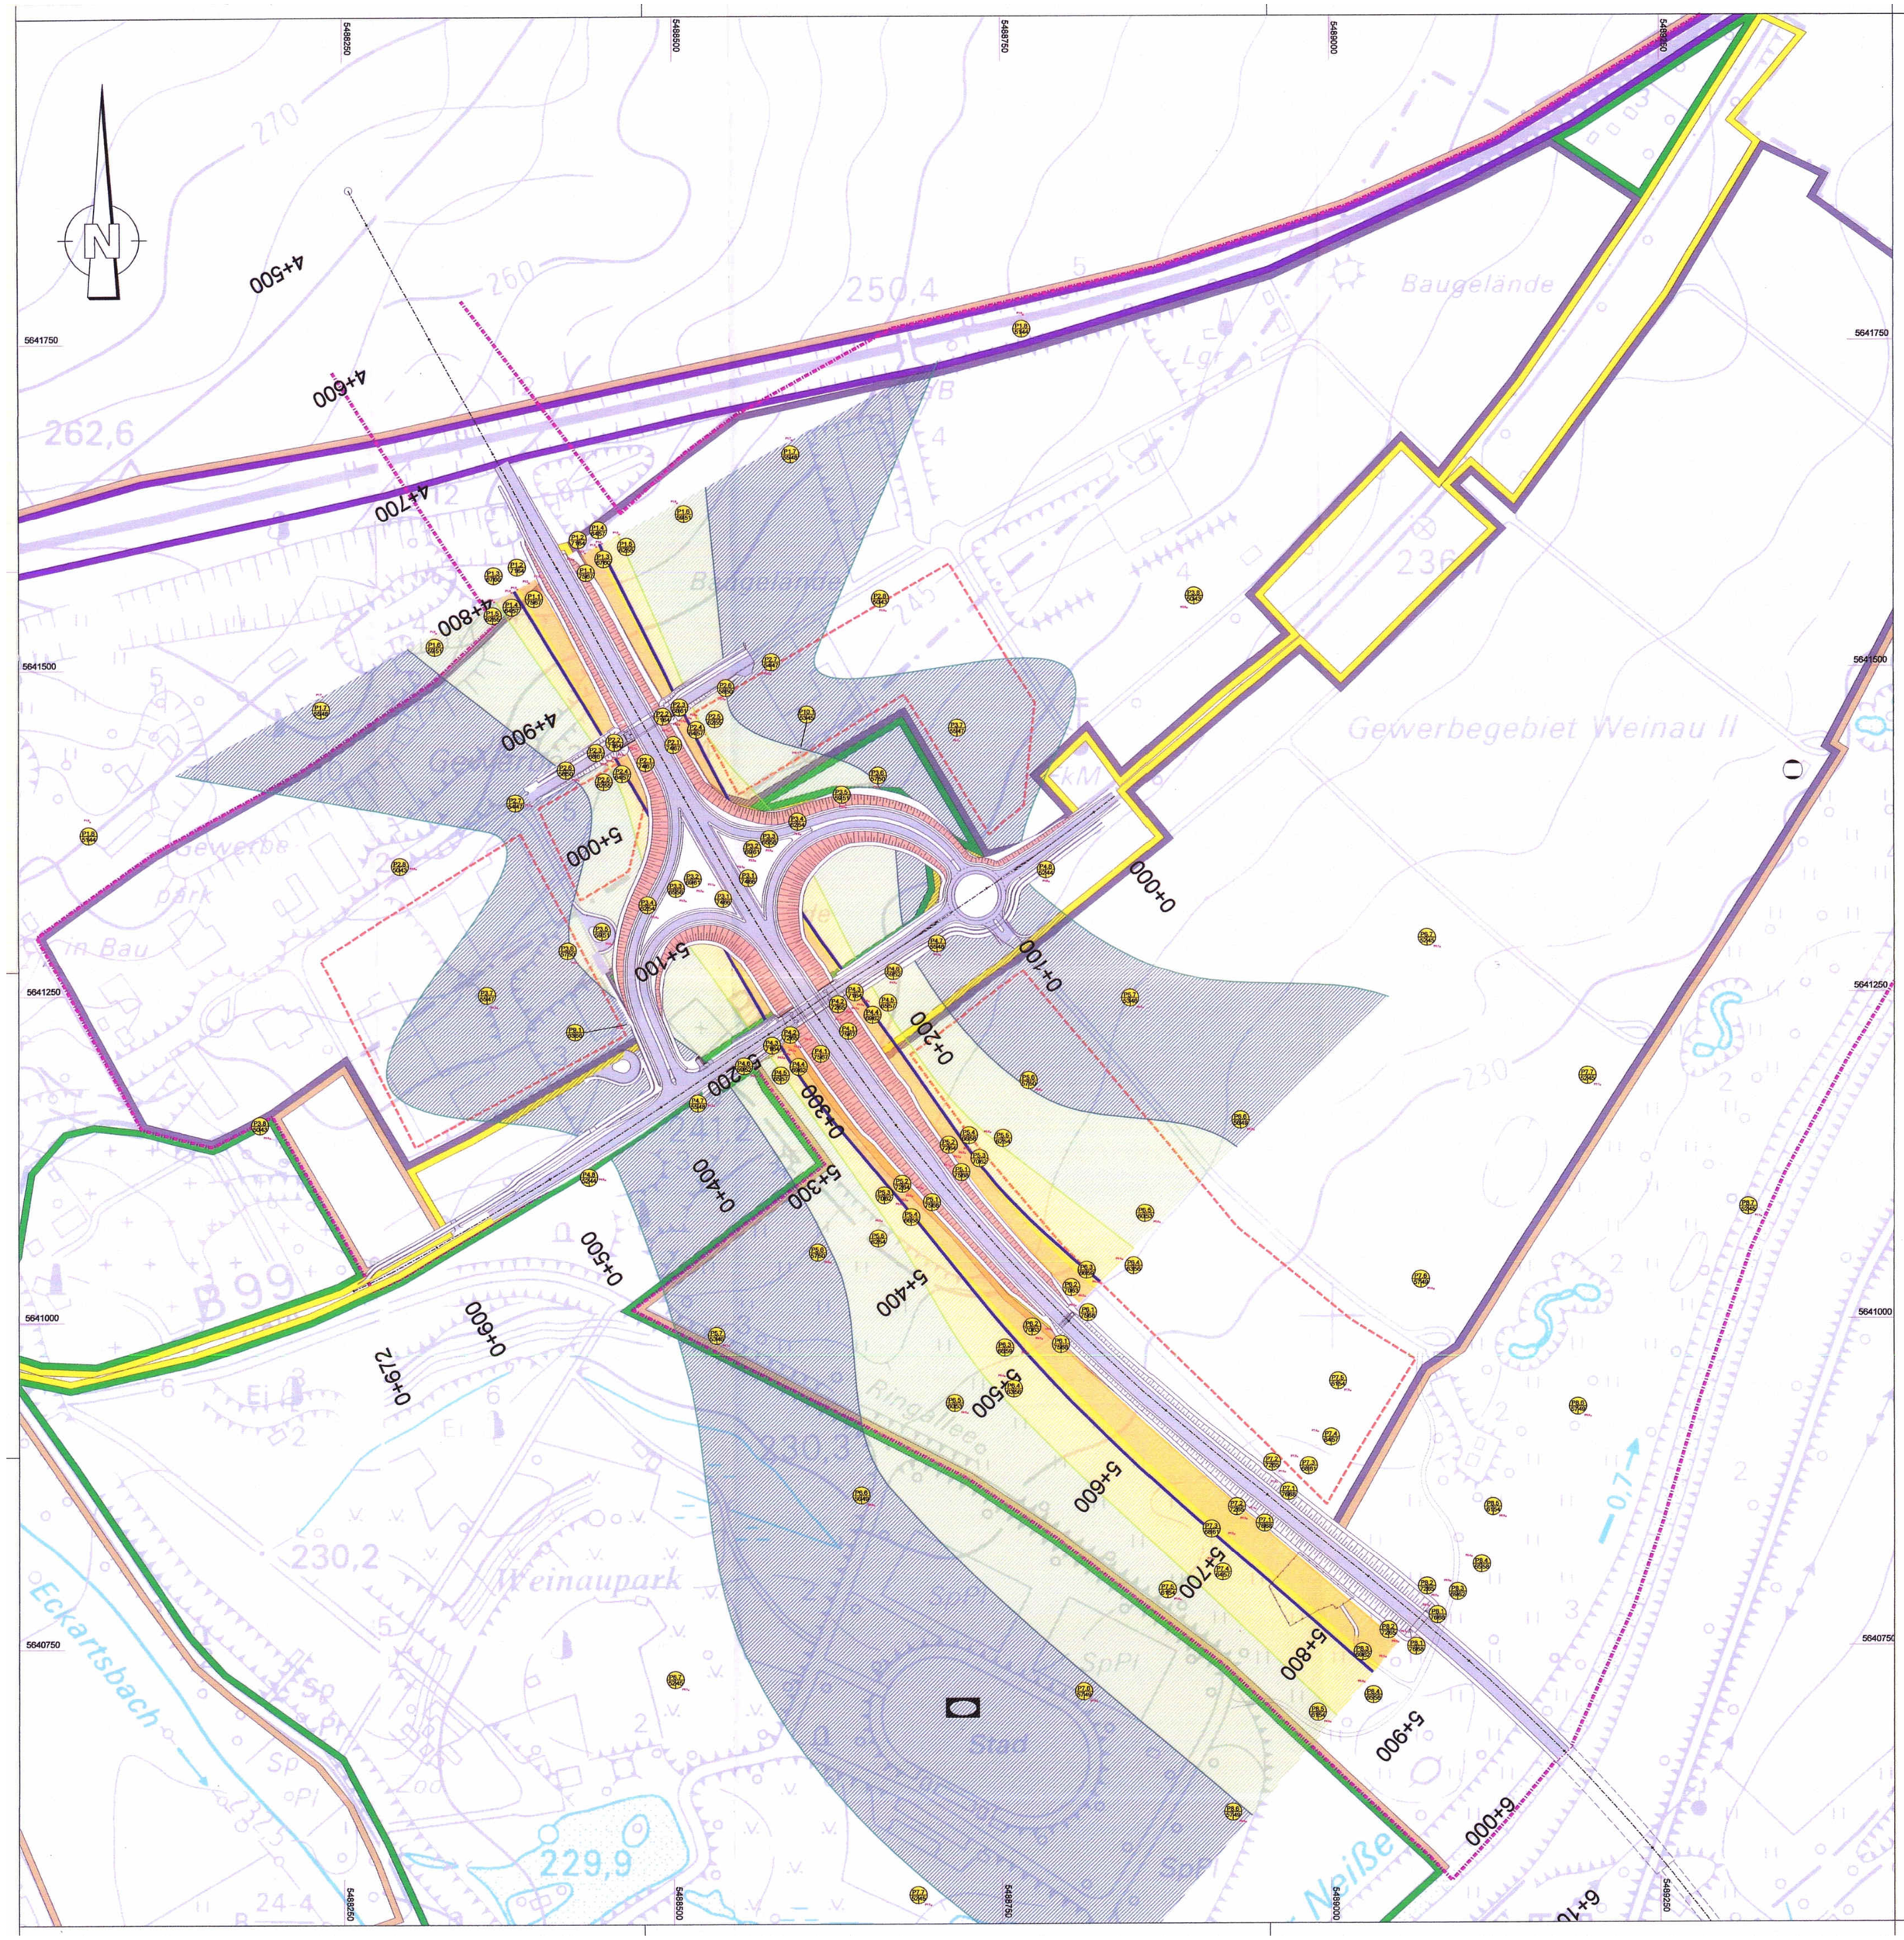

Zeichenerklärung

- 75 dB - 70 dB
- 70 dB - 65 dB
- 69 dB Immissionsgrenzwert Tag
- 65 dB - 60 dB
- 60 dB - 55 dB
- 59 dB Immissionsgrenzwert Nacht
- 55 dB - 50 dB
- 50 dB - 45 dB

P1 / 51 43 — Immissionspunkt; Mittelungspegel $L_{m,N}$ (Nacht) in dB; Mittelungspegel $L_{m,T}$ (Tag) in dB

- Gewerbliche Baufläche
- Grünfläche
- Gewässer
- Sportanlagen
- Gas
- Landwirtschaftliche Nutzfläche
- Bahnanlagen
- Straßenflächen
- Baugrenze
- Grenze Bebauungsplan Nr: II/ 1 92 "Weinau - Industriegebiet Nord-Ost"

Die Flächennutzungen wurden aus dem Flächennutzungsplan der Statdt Zittau übernommen.

Darstellung auf der Grundlage der Topographischen Karte 1:10 000 mit Genehmigung des Landesvermessungsamtes Sachsen; Genehmigungsnummer DN R 239/01, Änderungen und thematische Ergänzungen durch den Herausgeber. Jede Vervielfältigung bedarf der Erlaubnis des Landesvermessungsamtes Sachsen.

Grundplan hergestellt:	INGENIEURBÜRO SCHEURICH	Ergänzungen:	
Anlage :	Grundplan - Höhe und Kataster mit Grundriss	Datum	Name
Blatt-Nr. :	Kreis: Mittelherwigsdorf,Zittau		
Reg.-Nr. :	Gemarkung: Eckartsberg, Zittau		
Lagesystem : RD 83	Strasse: B 178(n)	INGENIEURBÜRO SCHEURICH	
Höhensystem: HN	Station d.SDB:	HINTERE REICHENSTR. 4 • 02625 BAUTZEN	
bearbeitet : 29.1.03 Scheurich	von: NK Stat.	TEL/FAX (03590 37960 / 37969)	
gezeichnet : 01.2.03 Döring	bis: NK Stat.	scheurich-bttt-online.de	
geprüft :			

Nr.	Art der Änderung	Datum	Name

BRÜNING GmbH
Ingenieure und Planer
Äußere Weberstraße 84 · 02763 Zittau
Tel. 03583/51 19 75 · Fax 03583/70 67 14
e-Mail zittau@bruening-iup.de

	Datum	Datum
bearbeitet	08/04	Bo
gezeichnet	08/04	Wie

geprüft: .....

Freistaat Sachsen
Straßenbauamt Bautzen

Unterlage Nr. 11
Blatt Nr. 2

	Datum	Zeichen
bearbeitet		
gezeichnet		
geprüft		
Reg.-Nr.		

RE-Vorentwurf

B 178
BAB A4 - Bundesgrenze D/Pl

5. BA: B 99 bis Bundesgrenze D/Pl

ANK 50 54 036, Stat. 4,710
ENK 50 55 001, Stat. 0+813

Schallpegel - Isophonen
Nacht

Maßstab : 1 : 2500

Aufgestellt :
Straßenbauamt Bautzen

Bautzen, den .....

Dipl.-Ing. Schultze
Amtsleiter

digitale Kopie

j:\38_B178_Zittau\Projekt\Plots\3811001102.dgn / 07-Feb-2004 14:44 / 0.780000, 0.594000